



LEGENDE

- | | | | | | |
|--|--|--|--|--|---------------------------------|
| | Périmètre de lotissement | | Parking | | Cotation courbe de niveau |
| | Limite de lot | | Voirie | | Altitude terrain naturel |
| | Accès au lot imposé non constructive (Enclave de stationnement non close 5.00 x 5.00m) | | Zone inconstructible sauf abri de jardin | | Coffret téléphonique projeté |
| | Numéro de lot | | Zone constructible | | Coffret basse tension projeté |
| | Surface de lot indicative | | Espaces verts plantés à créer | | Boîte de branchement EP projeté |
| | Sens de faitage | | Muret de soutènement | | Citerneau AEP projeté |
| | Coffret EDF technique intégré mur enduit Ht 1.50m | | Noüe | | Boîte de branchement EU projeté |
| | | | | | Arbes à planter |
| | | | | | Arbes à conservé |


Commune de Saint-Martin Des Champs

LE BOIS AUX MOINES

LOT 2

ECHELLE : 1 / 250

SUPERFICIE 627 m²

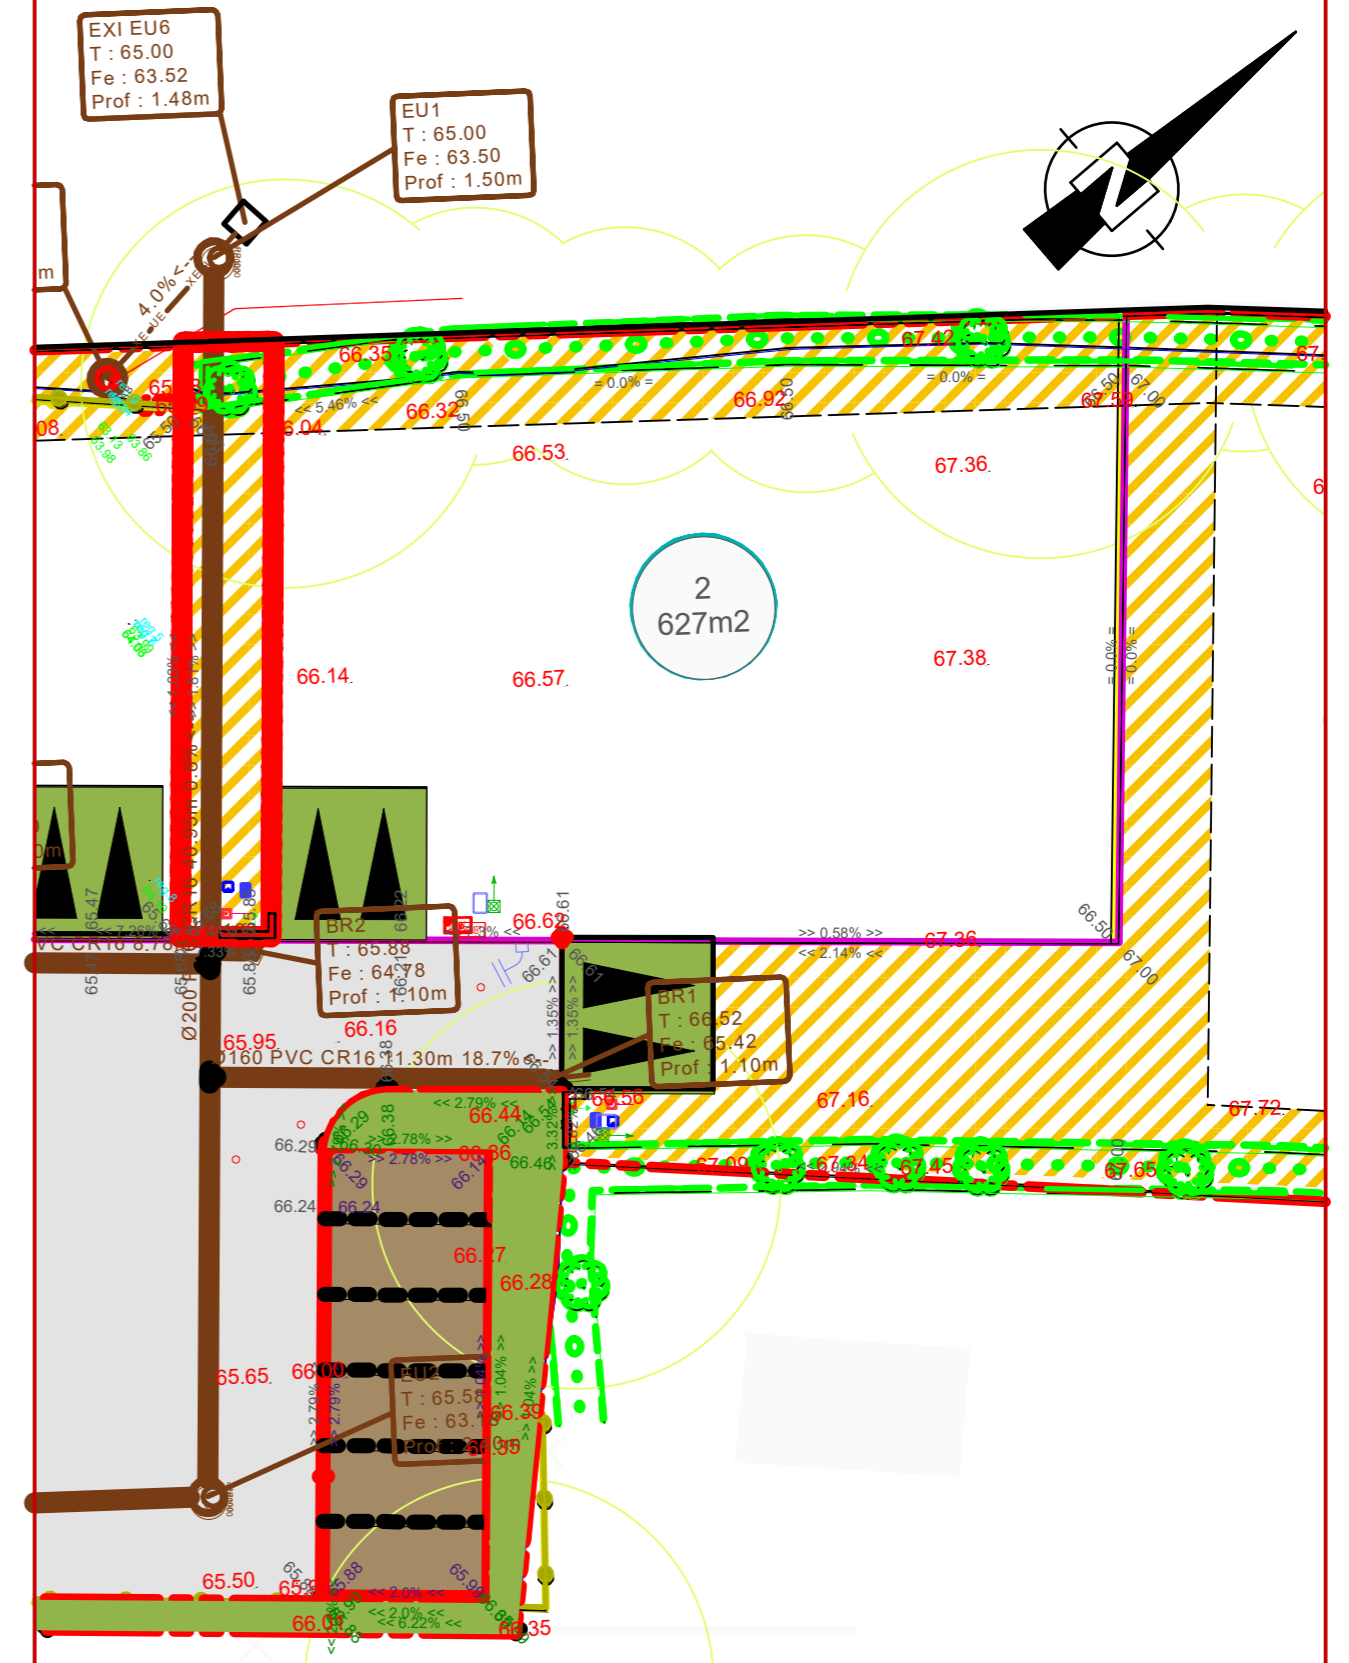

123 rue Couraye
50400 GRANVILLE
☎ 02 33 50 50 97
contact@designconstructions.com

55 rue de la Marne
35400 SAINT-MALO
☎ 02 99 19 98 64
contact@designconstructions.com

62 rue de la Constitution
50300 AVRANCHES
☎ 02 33 48 63 41
contact@designconstructions.com